


# WOHNGEBIET AM OELSTE

## FLURSTÜCKE UND BAUFELDER LOS 1

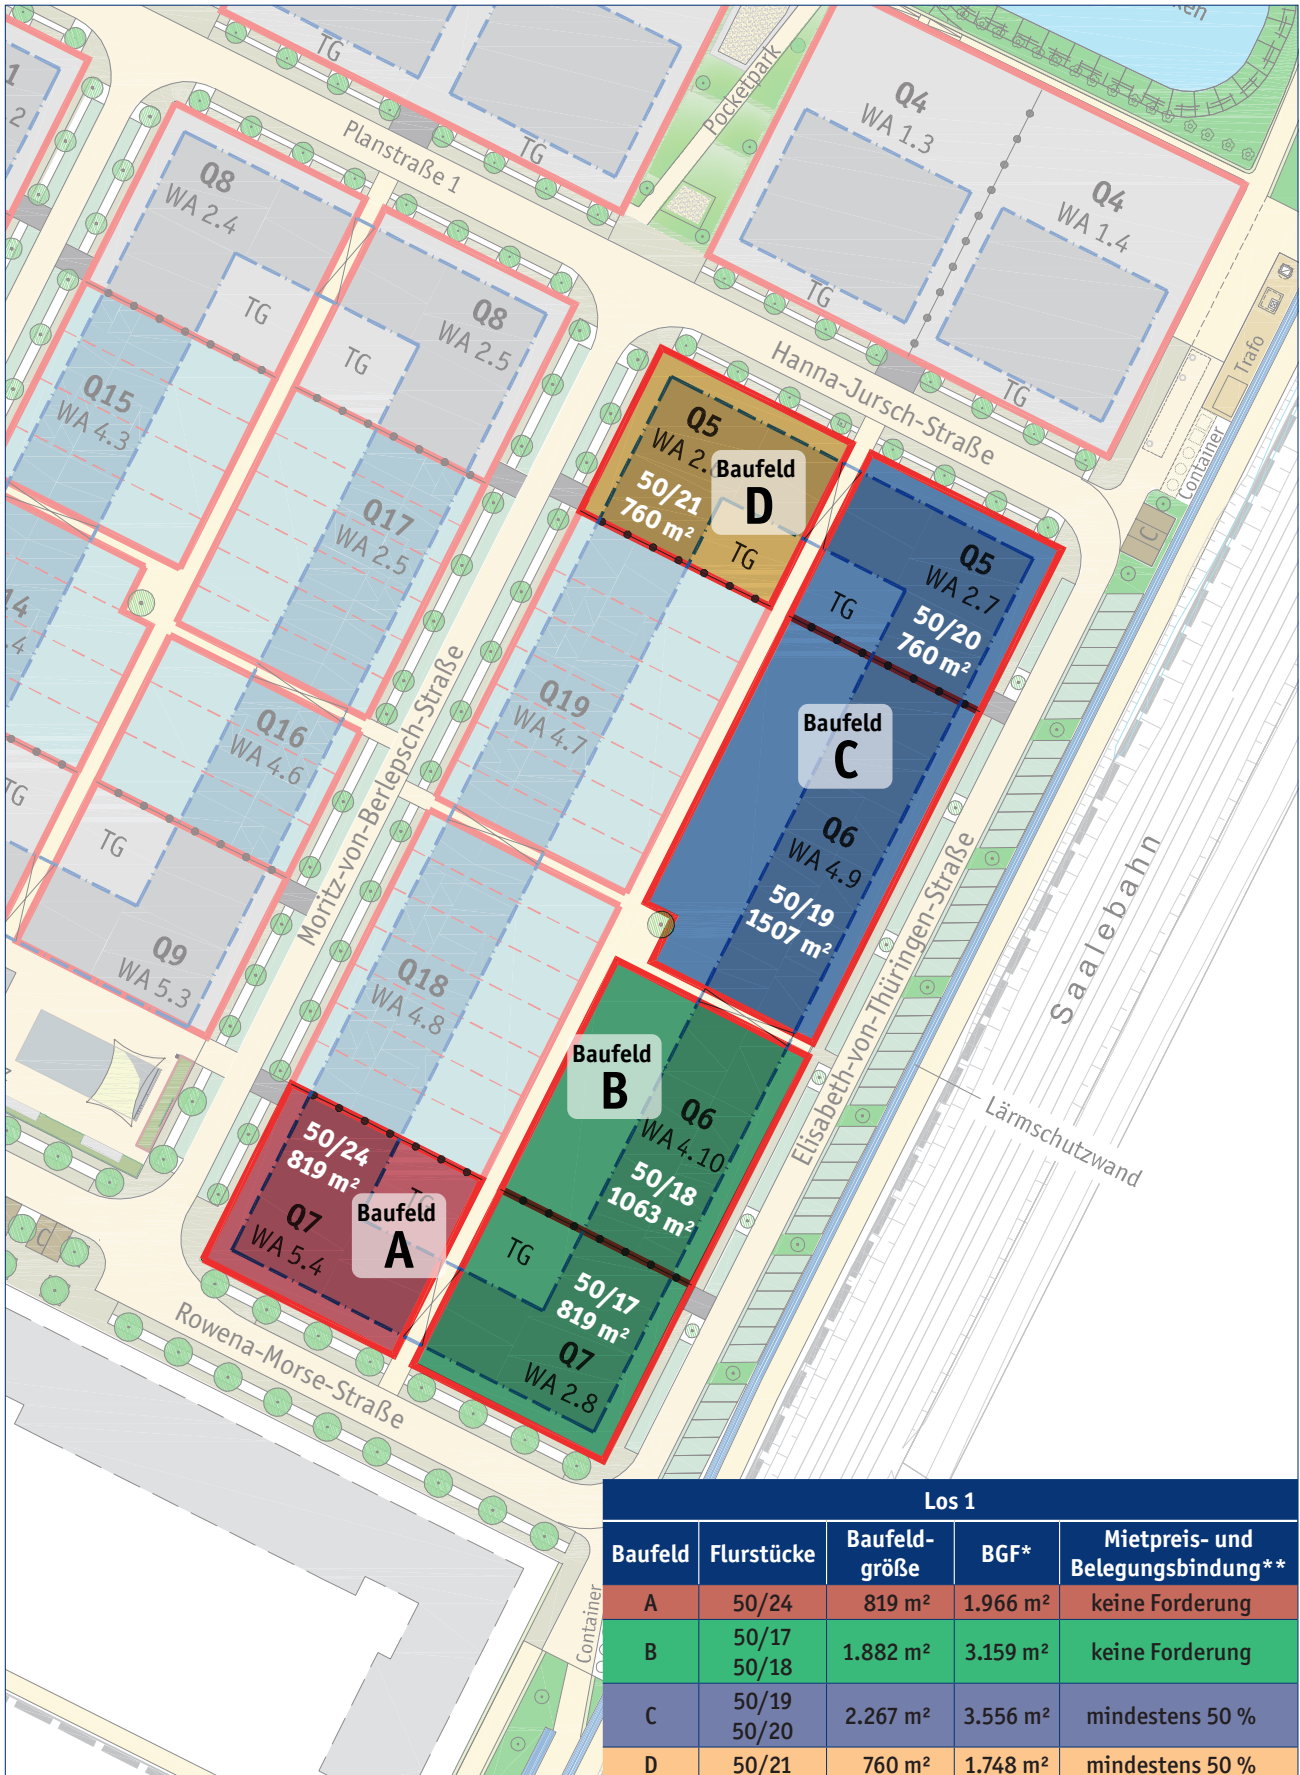

Los 1				
Baufeld	Flurstücke	Baufeldgröße	BGF*	Mietpreis- und Belegungsbindung**
A	50/24	819 m <sup>2</sup>	1.966 m <sup>2</sup>	keine Forderung
B	50/17 50/18	1.882 m <sup>2</sup>	3.159 m <sup>2</sup>	keine Forderung
C	50/19 50/20	2.267 m <sup>2</sup>	3.556 m <sup>2</sup>	mindestens 50 %
D	50/21	760 m <sup>2</sup>	1.748 m <sup>2</sup>	mindestens 50 %

\* maximal mögliche Bruttogrundfläche (BGF) laut Bebauungsplan  
 \*\* Verpflichtung zur Schaffung von Wohnraum mit Mietpreis- und Belegungsbindung gemäß der Fördermittelrichtlinie des Freistaats Thüringen (ISSP)